

POS

Plan d'Occupation des Sols


Commune de

BARR

PLAN DE ZONAGE

ECHELLE 1/2000

PLANCHE 3

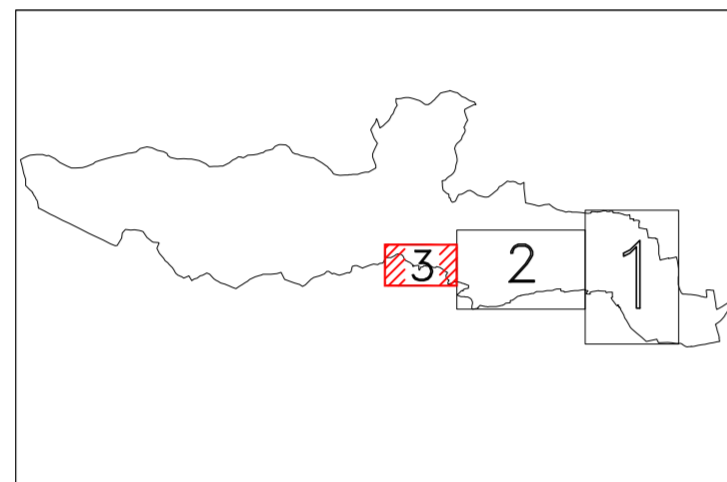

MODIFICATION N°5 APPROBATION

Vu pour être annexé à la délibération
du Conseil Municipal du

11 JUIN 2012

A Barr
Le 11-6-2012

Le Maire

Gilbert SCHOLLY



DIRECTION TERRITORIALE
D'AMENAGEMENT DU TERRITOIRE
Hôtel du département - Place du Quartier Blanc
67964 STRASBOURG CEDEX 9
Tél: 03 88 76 67 67 - Fax: 03 88 76 66 66 - Mail: dta@cog97.fr

